


ERDGESCHOSS

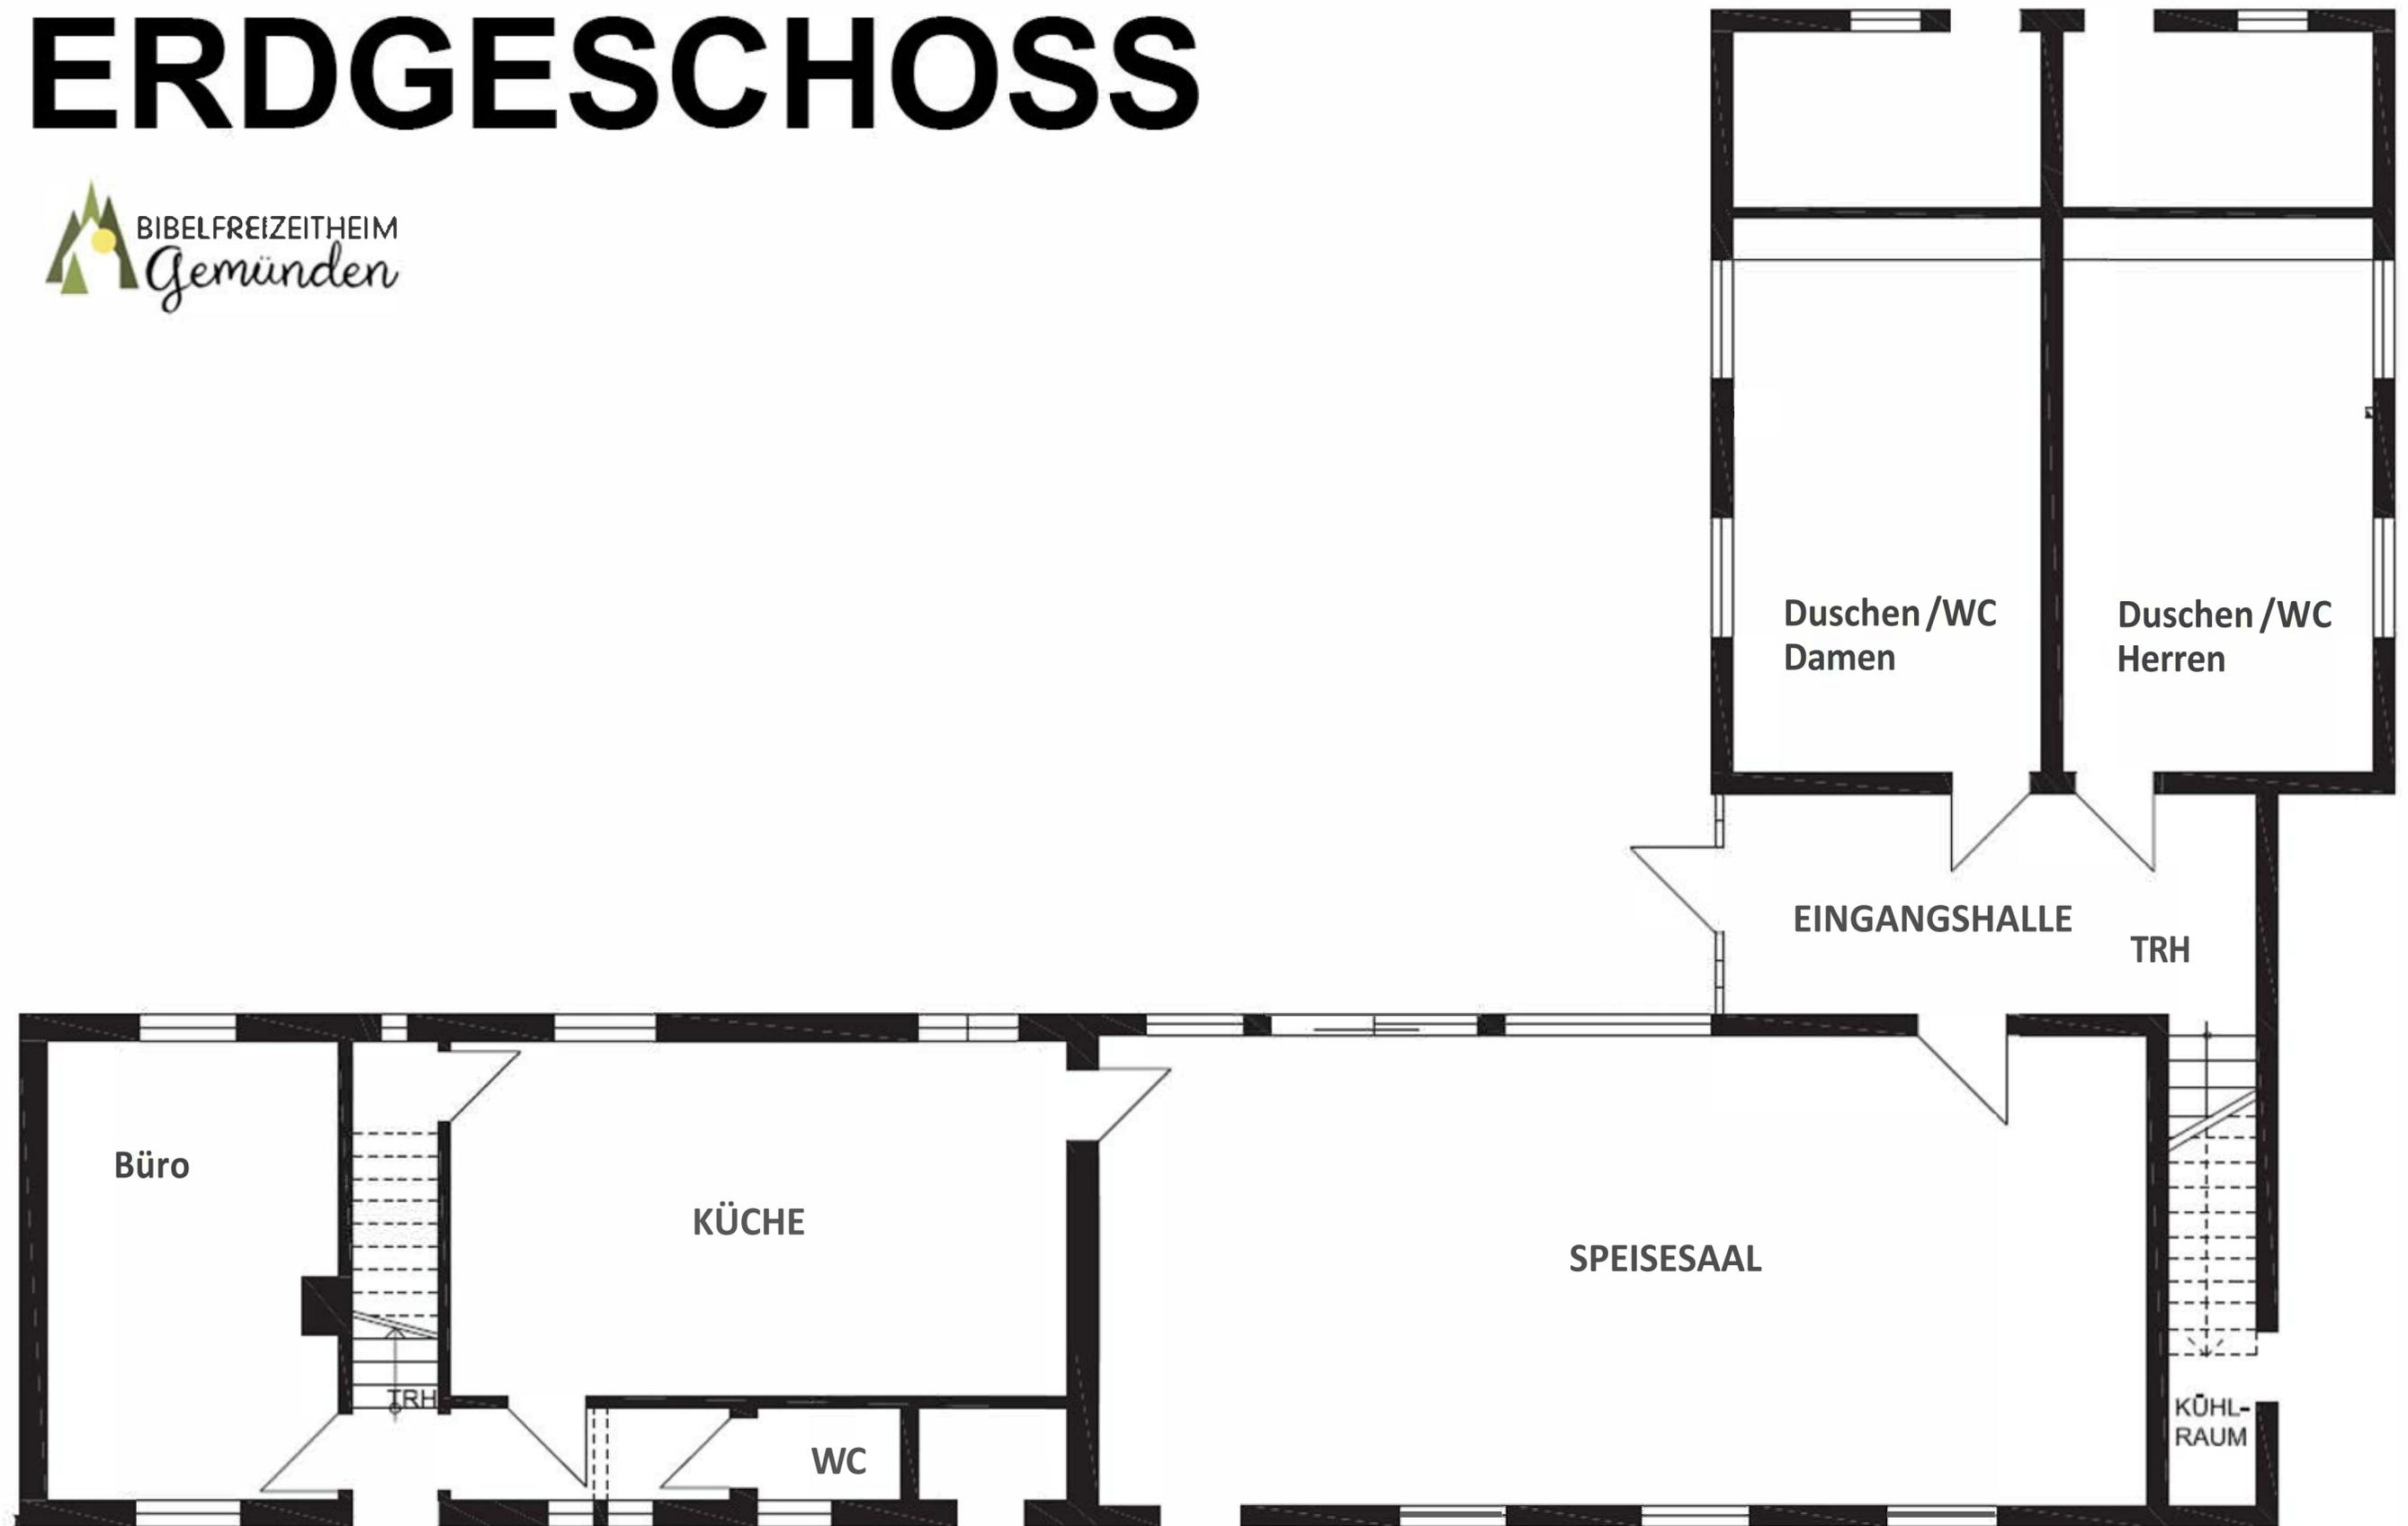

BETTENBELEGUNG im Ober- und Dachgeschoss

Anreisetag: _____ Abreisetag: _____

Name der Nutzergruppe: _____


Personenzahlen Summe: _____ davon _____ Verantwortliche

Es dürfen im Gebäude **max. 30 Personen** gleichzeitig übernachten. Diese Zahl darf in keinem Fall überschritten werden.

Es wurden zimmerabhängige max. mögliche Bettenzahlen festgelegt, damit eine flexiblere Nutzung des Objekts gegeben ist. Achtung: Hierbei würden sich rechnerisch 36 Betten ergeben, die jedoch, wie oben erläutert, nie komplett belegt werden dürfen. Die max. Belegungszahl von 30 bleibt bestehen.

Die max. mögliche Belegung je Zimmer ist im Plan entsprechend vorgegeben. Unter Beachtung der max. Objektbelegung ist dieser 2-seitige Vordruck auszufüllen und im Erdgeschoss des Treppenraums B in den dafür vorgesehenen Klapprahmen auszuhängen. Bei Veränderung der Belegung während der Nutzung ist der Plansatz direkt anzupassen. Er muss immer **tagesaktuell** sein.

Bei Beendigung des Aufenthalts ist der ausgehängte Plansatz zu entfernen.

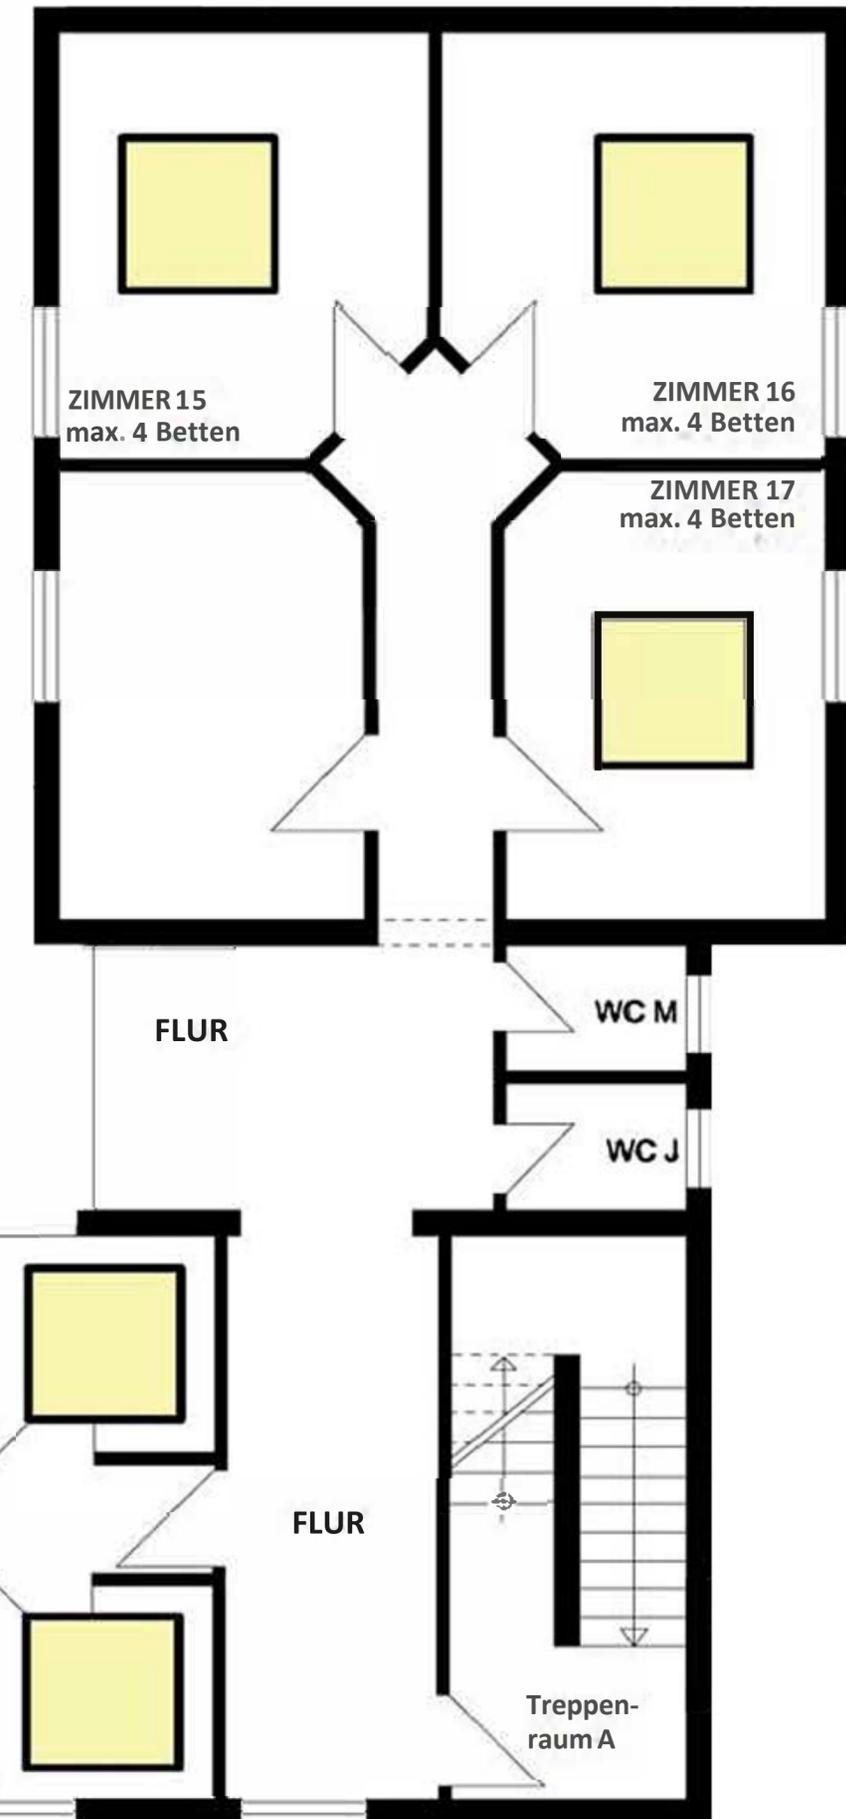

NEUBAU

Im Neubau gibt es **NUR** Stockbetten:

Zimmer 11= 1x Stockbett


Zimmer 12= 4x Stockbett

Zimmer 13= 1x Stockbett

Zimmer 15= 2x Stockbett

Zimmer 16= 2x Stockbett

Zimmer 17= 2x Stockbett

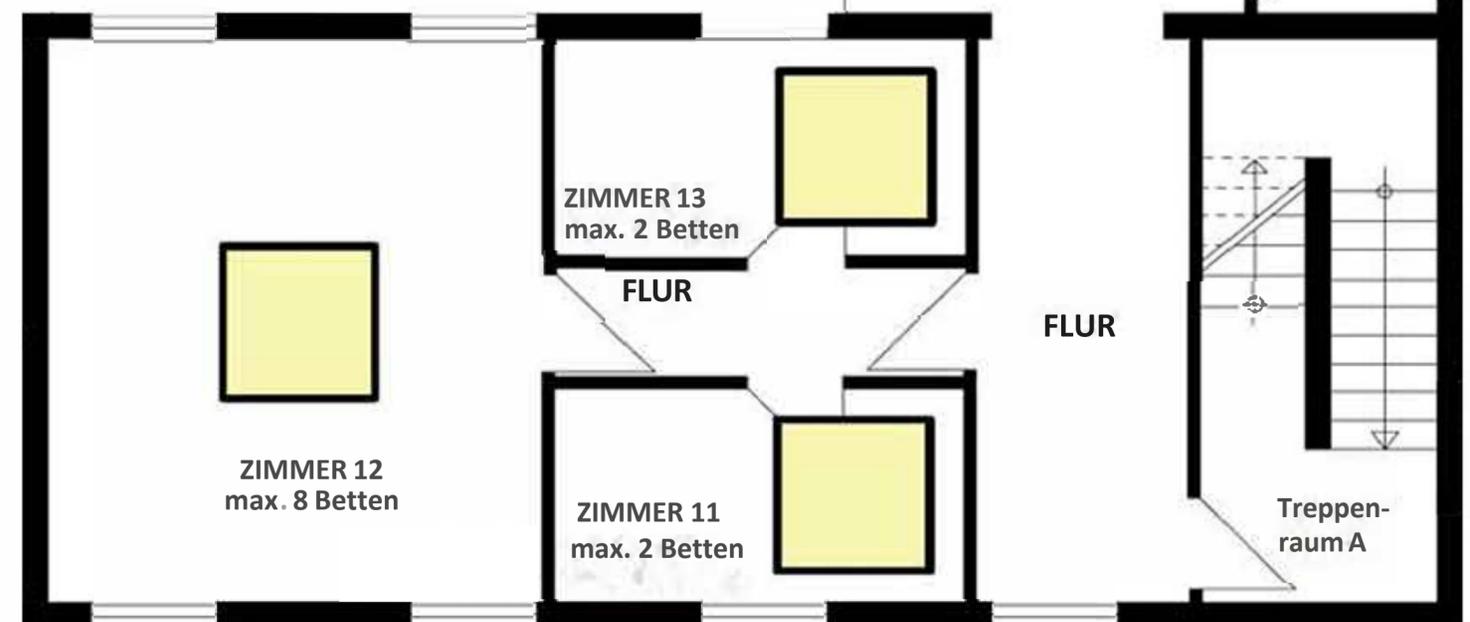

OBERGESCHOSS

Ergänzende zu beachtende, zimmerabhängige max. Personenzahlen im Altbau

Neben den vorgegeben Bettenzahlen sind im Altbau auch zimmerabhängige max. Personenzahlen festgelegt. Diese beschreiben, wieviele Personen sich **in der Nutzung in den Zimmern gleichzeitig aufhalten** dürfen.

Die Personenzahlen sind wie folgt festgelegt:

Dachgeschoss:

Zimmer 4 =	max. 2 Personen
Zimmer 5 =	max. 2 Personen
Zimmer 6 =	max. 2 Personen
Zimmer 7 =	max. 2 Personen
Zimmer 8 =	max. 2 Personen

Obergeschoss:


Zimmer 1 und 2 =	in Summe	max. 2 Personen
Zimmer 3 =		max. 2 Personen

ALTBAU

Im Altbau gibt es **KEINE** Stockbetten:

- Zimmer 1 = Schlafcouch
- Zimmer 2 = 2x Einzelbetten
- Zimmer 3 = 2x Einzelbetten
- Zimmer 4 = 1x Einzelbett
- Zimmer 5 = 2x Einzelbetten
- Zimmer 6 = Schlafcouch
- Zimmer 7 = 1x Doppel/Ehebett

ALTBAU Dachgeschoss

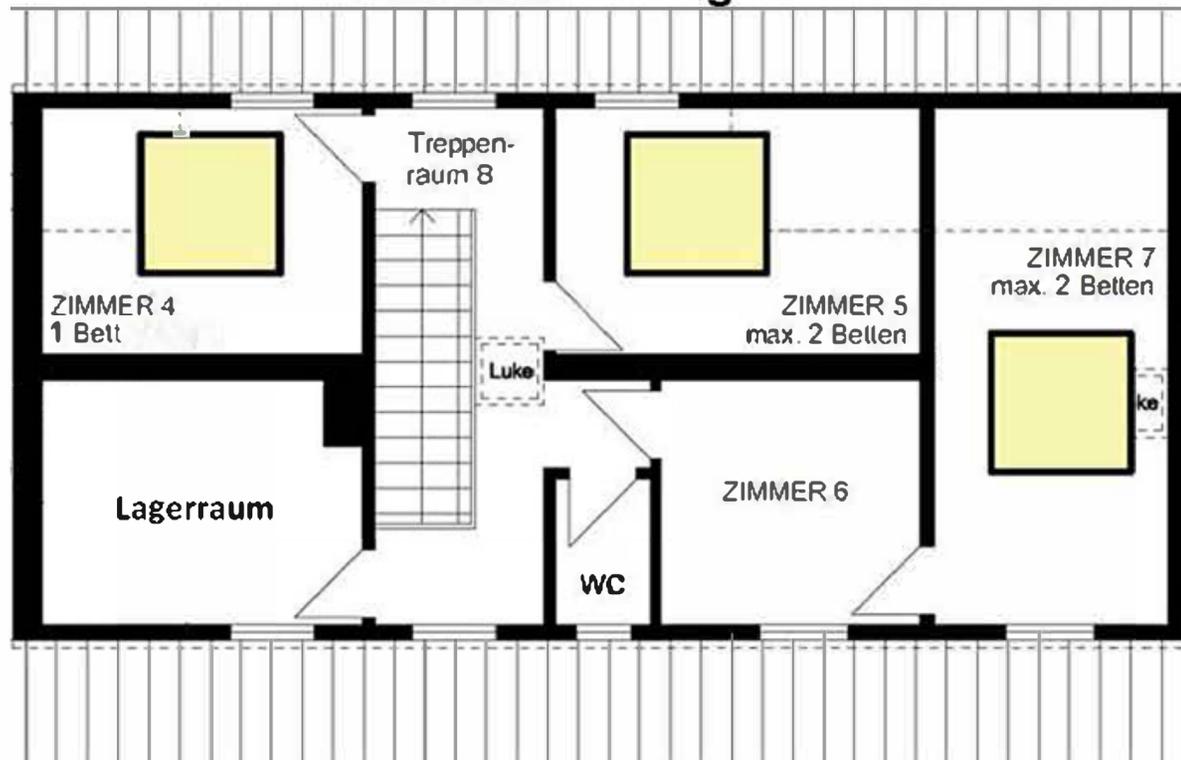

ALTBAU Obergeschoss

